



CENTRO CULTURAL LA MONEDA
GALERÍA ÁREAS PROTEGIDAS · ACCESO MORANDÉ
PLANTA PROPUESTA DE ÁREA DISPONIBLE PARA MONTAJE

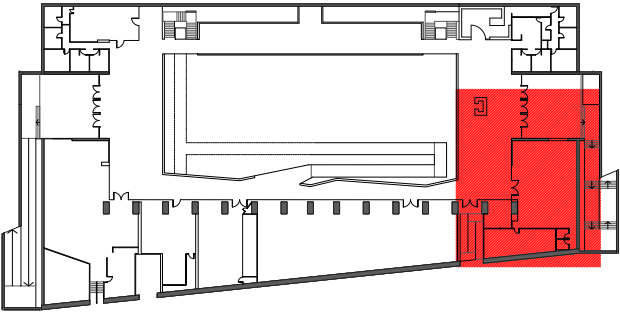

NIVEL -1 CCLM
S/E

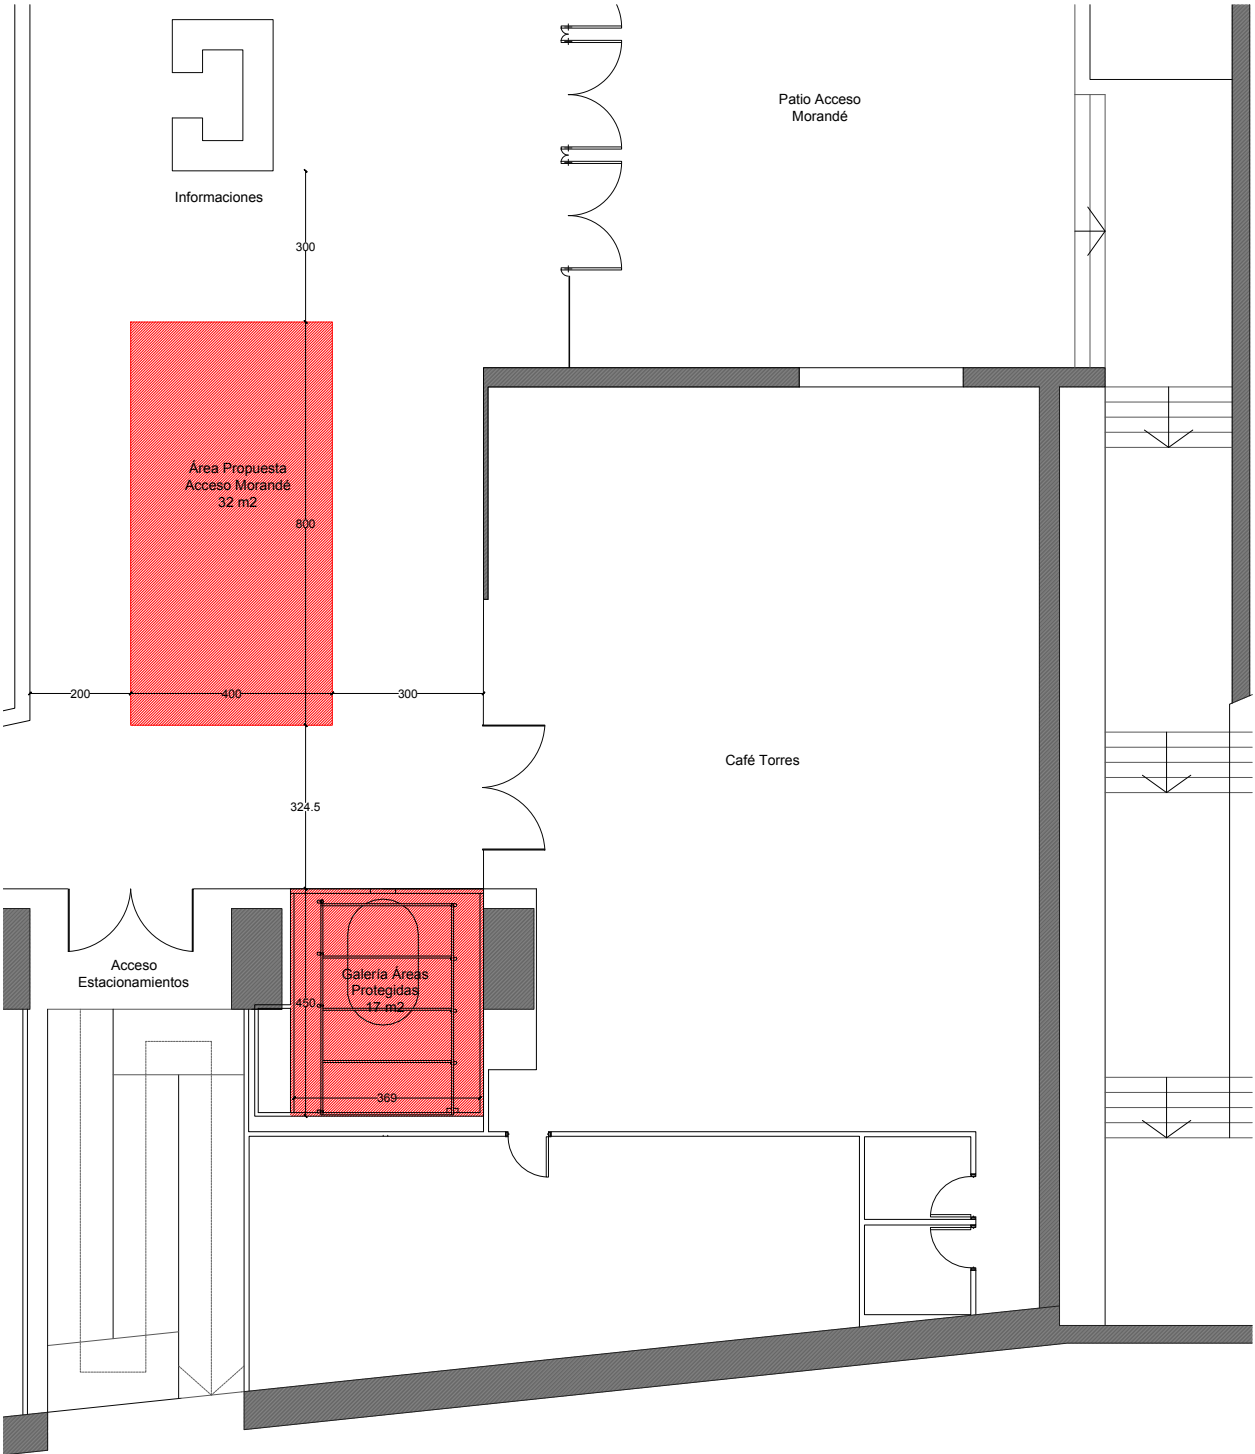

ÁREA DE INTERVENCIÓN
1:150

